

EMPLAZAMIENTO

-II+ZPAV

-II+ZPAV

CARREFOUR



-I+VI



www.desarrollointegradodeproyectos.es
 Santa Rosalía, 11 - 14940 CABRA (Córdoba)
 Tlf./Fax: 957 52 94 10 - Móvil: 696 83 58 56

VALORACIÓN DE IMPACTO EN SALUD DEL PROYECTO
UNIDAD DE SUMINISTRO DE COMBUSTIBLE Y
CENTRO DE LAVADO DE VEHÍCULOS
 Parcela 24 del Sector I-6/1 "Polígono Industrial La Fuensanta"
 ÉCIJA (Sevilla)

EMPLAZAMIENTO	Escala:	Nº Plano:
	1/000	02

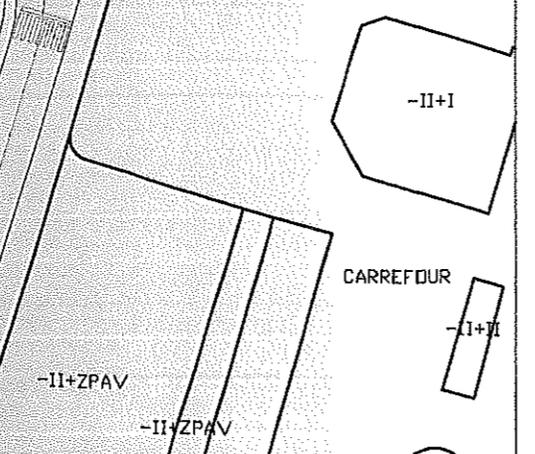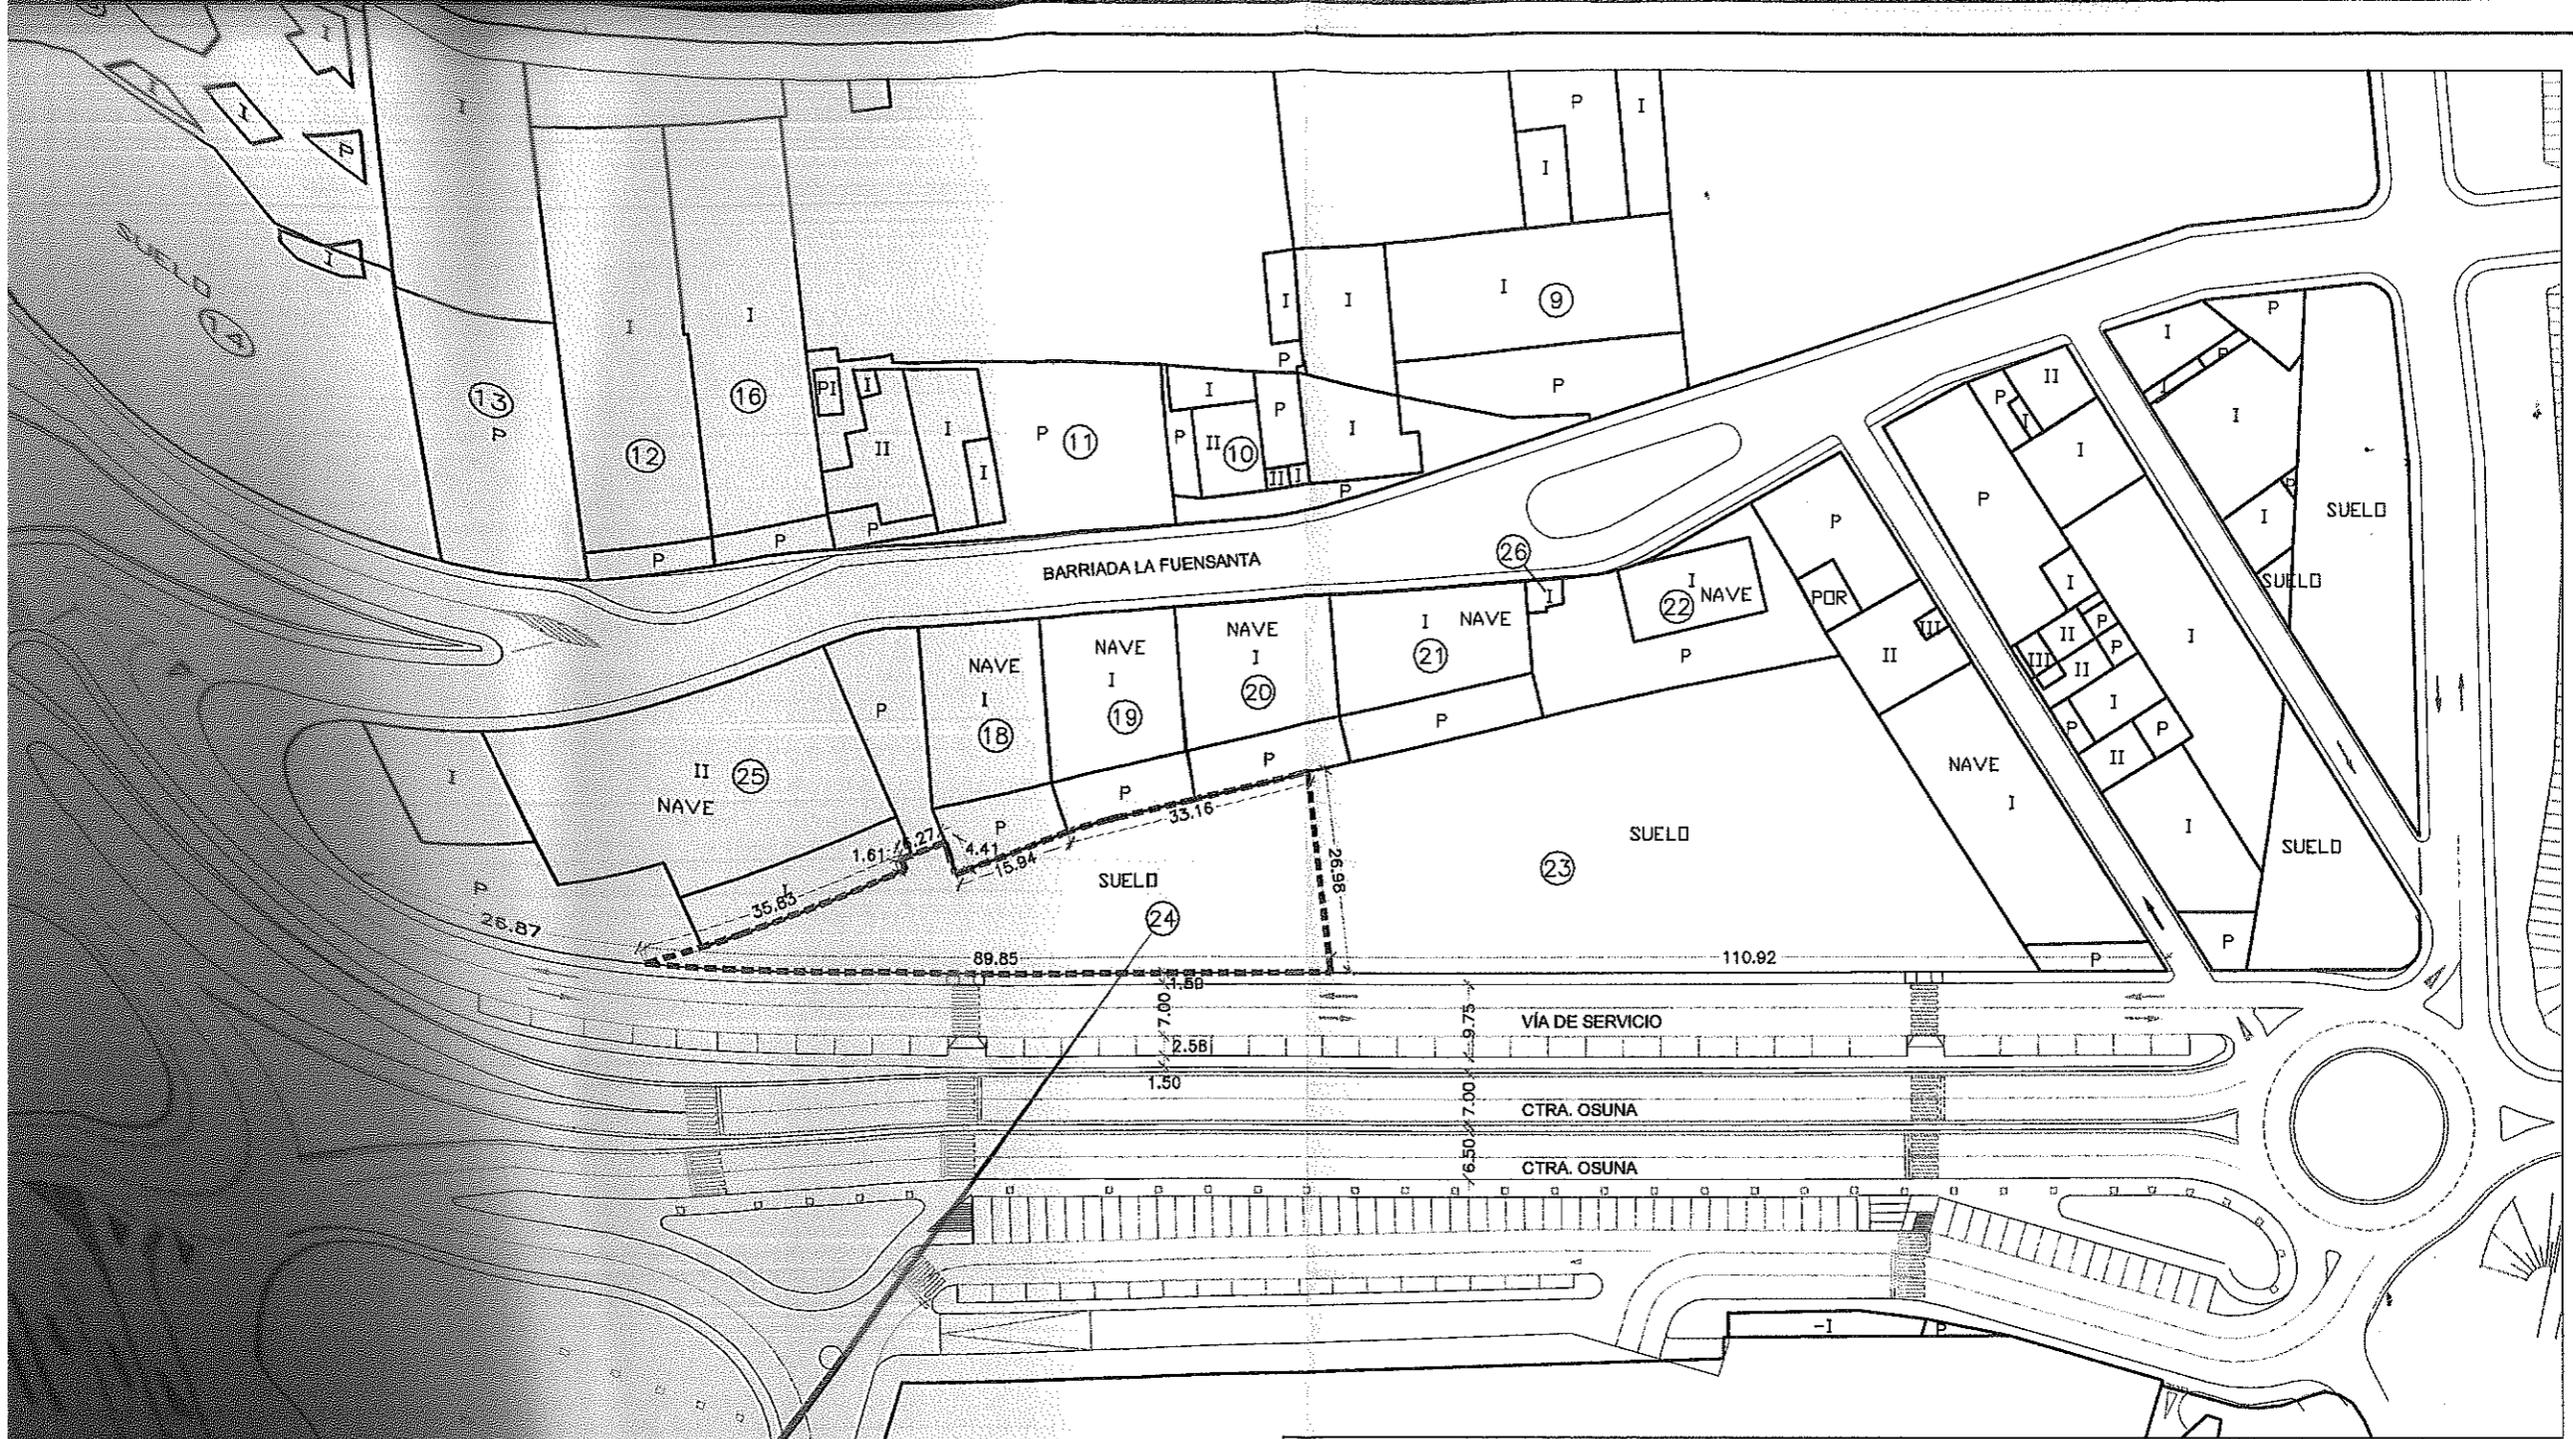

www.desarrollointegrado de proyectos.es
 Santa Rosalía, 11 - 14940 CABRA (Córdoba)
 Tlf./Fax: 967 62 94 10 - Móvil: 696 83 68 66

VALORACIÓN DE IMPACTO EN SALUD DEL PROYECTO
UNIDAD DE SUMINISTRO DE COMBUSTIBLE Y
CENTRO DE LAVADO DE VEHÍCULOS
 Parcela 24 del Sector I-6/1 "Polígono Industrial La Fuensanta"
 ÉCIJA (Sevilla)

EMPLAZAMIENTO

Escala: 1/000	Nº Plano: 02
-------------------------	------------------------